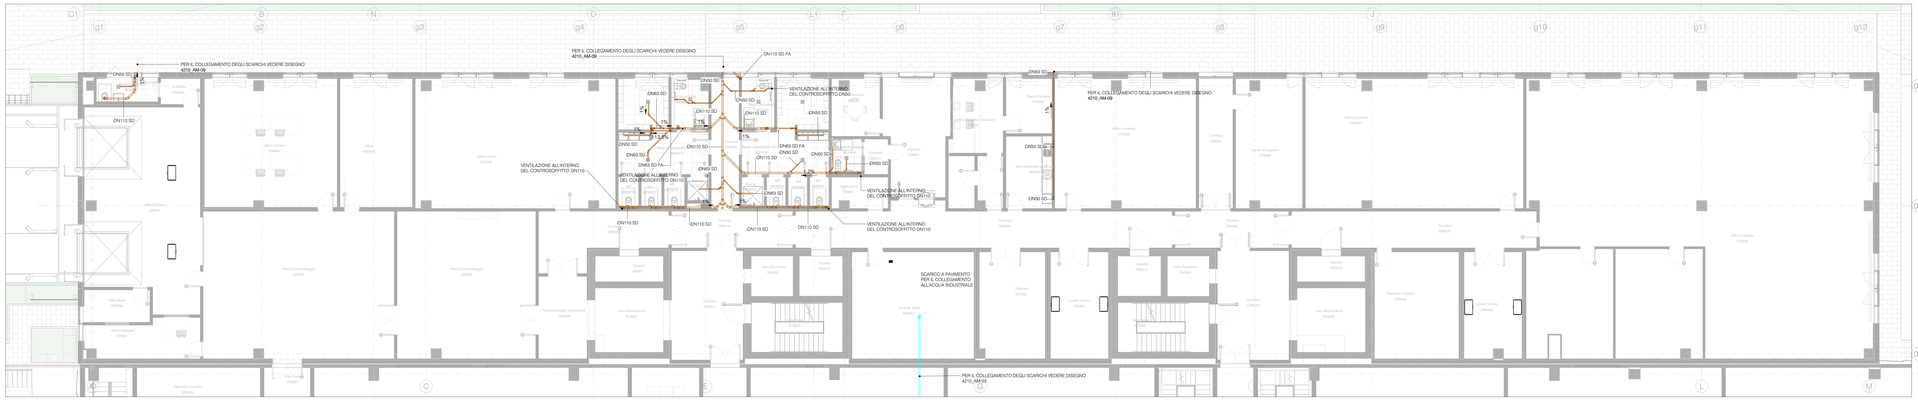

L00 - Blocco Uffici Nord

1 : 100

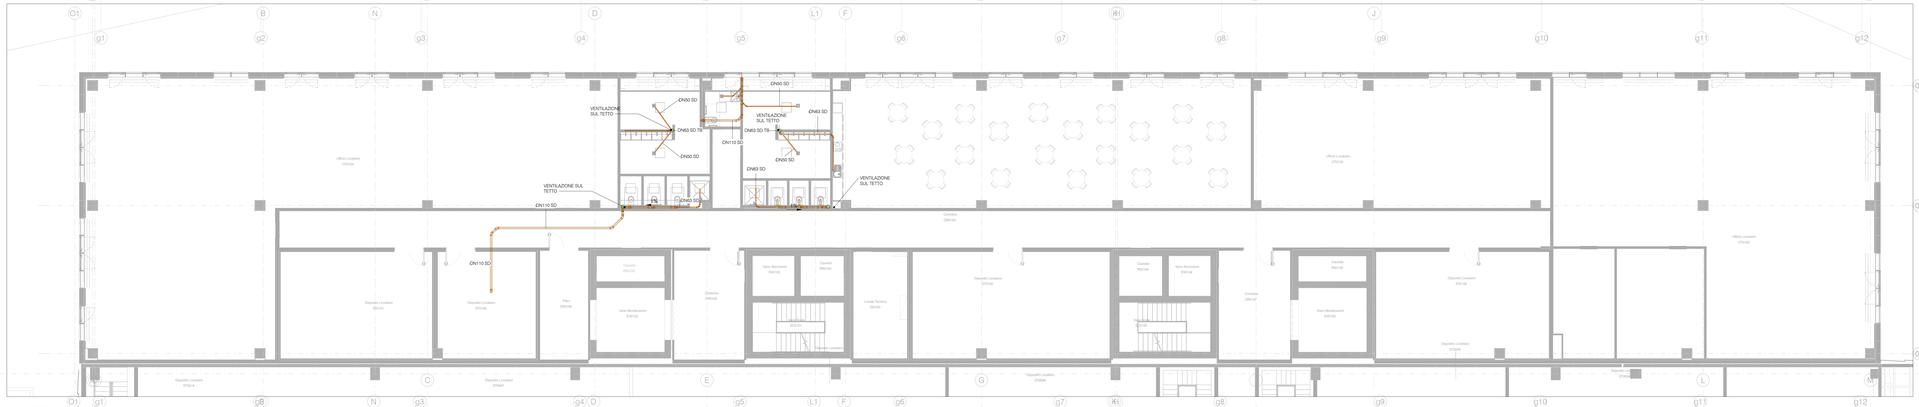

L01 - Blocco Uffici Nord

1 : 100

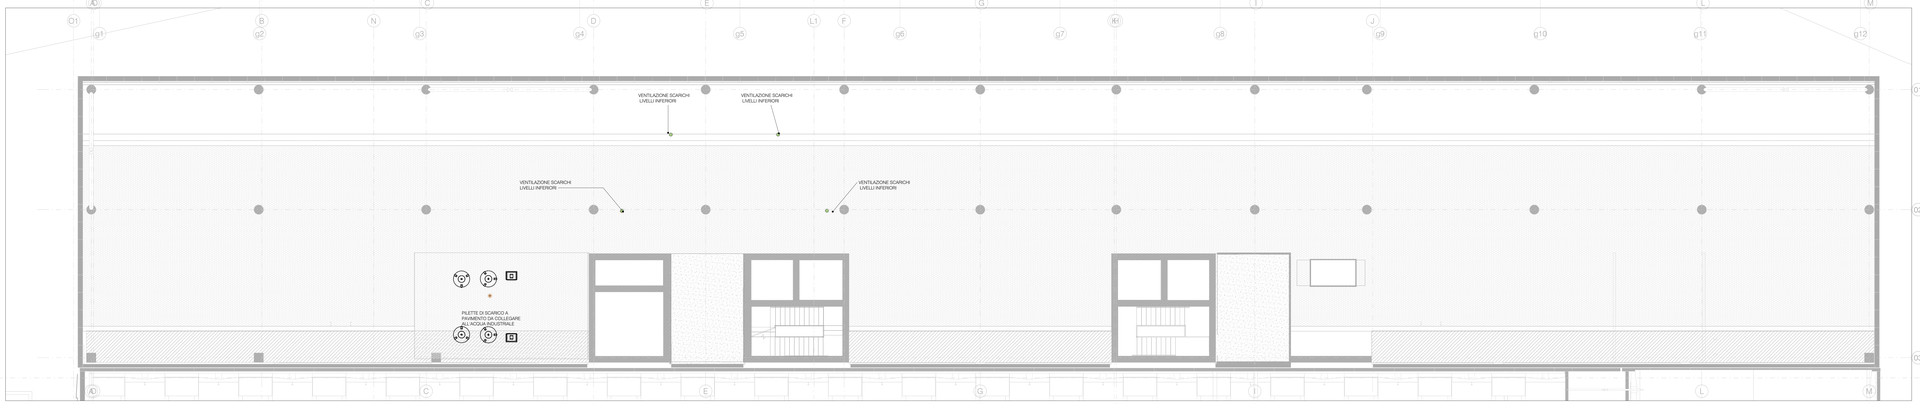

L02 - Blocco Uffici Nord

1 : 100

DR - Legenda Tubazioni

ID	Scarico Acque Industriali - PEAD
BR	Scarico Acque Industriali - Battery Room - PVC-RC
CD	Scarico Condense - PEAD
SD	Scarico Acque Nere - PEAD
	Sifone a secco anti-odore
	Piletta

NOTE SCARICHI:
- In corrispondenza di tutti i punti di scarico delle unità trattamento aria deve essere prevista adeguata tubazione di scarico dotata di sifone con batterie d'acqua adeguate e tappo d'ispezione.
- Gli scarichi condensa delle unità interne saranno collegate alla colonna di acque nere più vicina.

Firmato digitalmente da:
PAOLA ENRICA FIORINI
Data: 19/12/2025 18:04:03

REV.	DATA / DATE	DESCRIZIONE / DESCRIPTION

CIVIL, ARCH. AND MEP DESIGN:

L22DC

L22 DC è una divisione di Lombardini22 S.p.A.
Via Cantù 1 - 20145 Milano
T. +39 02 39 16 02 00 F. +39 02 83 20 19 97
info@l22.it www.l22.it

Capitale sociale Euro 100.000 i.v.
C.F. P.IVA 05508600964 R.E.A. 1827089

Sistema di gestione qualità conforme alla UNI EN ISO 9001:2008 - Certificato N° 50 100 8319 da TÜV Italia

STRUCTURE DESIGN:

SPS

Ing. Arturo Donadio e Antonio Condello S.P.S. S.r.l.
via M. Gioia, 64 - 20125 Milano, Italia
segreteria@sps-srl.it T. 0039/0266880

COMMITTENTE / CLIENT:

SHIELLS INVESTMENT MANAGEMENT SGR S.P.A
Milano, via San Pietro n. 7

TECHNICAL AUTHORITY:

ECHELON

ECHELON DATA CENTRES
Milano, Bologna, Torino, Roma
Milano, Brescia-South Quadro

PROGETTO / PROJECT:
LIN10
Via della Costa, 2. Treviglio (BG), 24047

PROGETTISTA / DESIGNER:

Ing. Roberto Cerezia - Iscritto all'Ordine degli Ingegneri di Brescia n° 2809

Indirizzo: Via Elba Lombardini 22, 20145 Milano
Mail: office.lavoro.ss2000.it Pec: lombardini22@ingpec.eu

OGGETTO / OBJECT:
VALUTAZIONE IMPATTO AMBIENTALE
A servizio degli art. 23-29 del D.Lgs. 152/06

TITOLO / DESCRIPTION:
Reti interne scarichi acque nere e industriali - Blocco uffici nord

DISEGNATO DA: DRAWN BY:	CONTROLLATO DA: CHECKED BY:
SQS	EAR
DATA / DATE: 17/12/2025	SCALA / SCALE: 1:100

NOME FILE / FILE NAME:
4210_AM-008_Reti interne scarichi acque nere e industriali - Blocco uffici nord.dwg

COMMESSA / JOB:	FORMATO / SHEET:
4210	AD+ +

TAVOLA / DRAWING:

AM-008

DATA REV.:	REV.:
-	-

Keycplan: LIN10

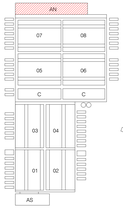

© Lombardini22 S.p.A. D.07 (rev. c. ELIMEAT Art.2575)